

 


CURVAS DE NIVEL DE LA PRESA DEL SAUCILLO GUANAJUATO.

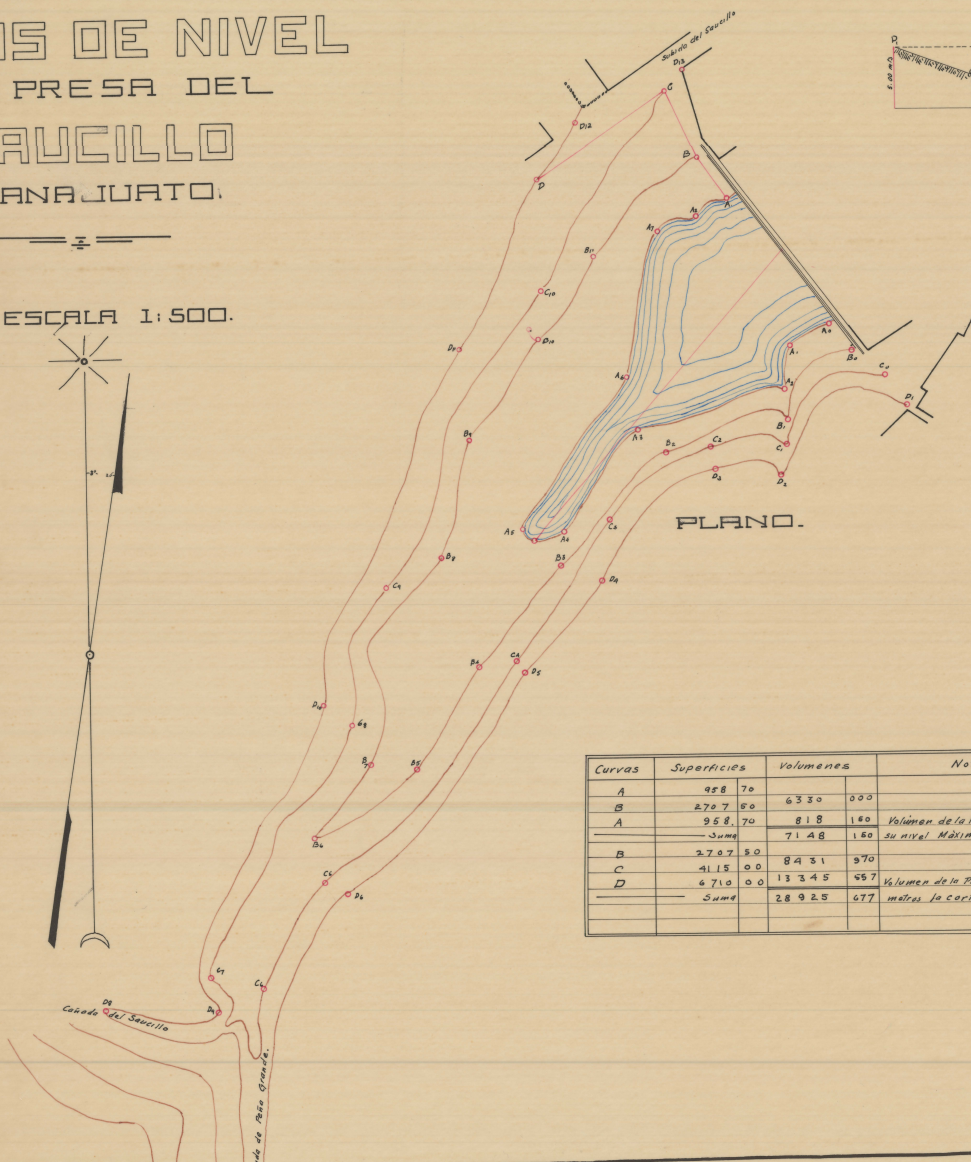


ESCALA 1:500.

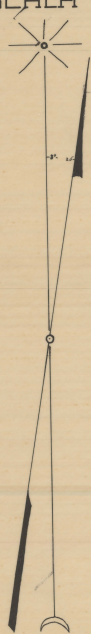


PLANO.

Curvas	Superficies	Volumenes		Notas
A	92.8	70	6330	000
B	272.7	80	818	140
A	95.8	70	714.8	160
Suma				Volumen de la Presa hasta su nivel Máximo.
B	270.7	80	843.1	970
C	41.15	00	1334.5	49.7
D	671.0	00	2892.5	67.7
Suma				Volumen de la Presa elevando 5 metros la cortina.

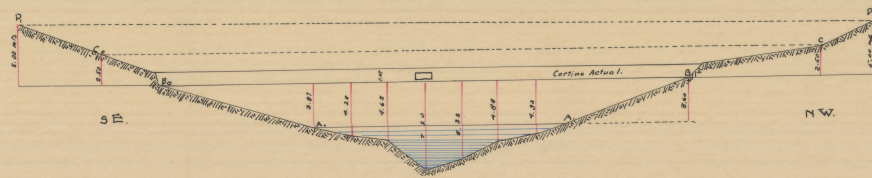

PERFIL DE LA CORTINA ESCALA 1:150 VERT. Y HOR.

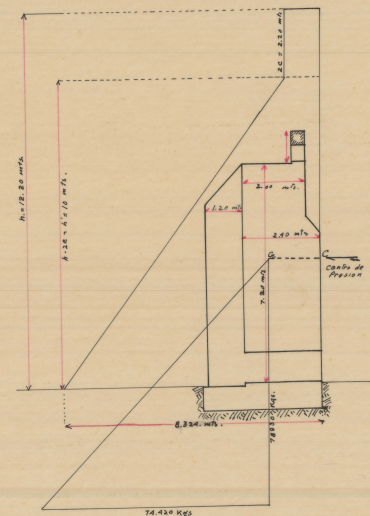

CORTE DE LA CORTINA. ESC 1:100

Guanajuato, Junio de 1930

[Handwritten signature]